

BAUBESCHREIBUNG

(GEMÄSS VERORDNUNG DER STADTGEMEINDE MODLING A.Z. V/1575/92; 24. MAI 1993)

WINDFANGZUBAU TYP A: NUTZFLÄCHE: 4,84 m²
BEBAUTE FLÄCHE: 6,24 m²

WINDFANGZUBAU TYP B: NUTZFLÄCHE 5,06 m²
BEBAUTE FLÄCHE 6,50 m²

MAXIMALE ZUBAUGROSSE: 1,25 X 5,00 m

DIE ANFALLENDEN REGENWÄSSER WERDEN AUF EIGENEM
GRUND ZUR VERSICKERUNG GEBRACHT

LÄNGEN UND HOHENMASSE SIND JEWEILS VOR ORT
AUF DURCHFÜHRBARKEIT ZU PRÜFEN

LICHTE RAUMHOHE: 2,20 m

FUNDIERUNG: 15 cm BETONPLATTE AUF STREIFENFUNDAMENT

MAUERWERK: 15 cm YTONG-MAUERWERK + ZUSATZ ZUR VERORDNUNG 5 cm DÄMMUNG

FARBGEBUNG: WANDVERPUTZFARBE ANALOG HAUPTGEBÄUDE

DACHKONSTRUKTION: 5° GENEIGTES FLACHDACH; VORSPRUNG 15 cm

DACHEINDECKUNG: BLECH/ALU; ZIEGELROT GESTRICHEN


FENSTER: HOLZ ODER HOLZ/ALU MIT ECHTHOLZSPROSSEN, LASIERT
BLENDRAHMEN BRAUN, STOCK UND FLÜGEL WEISS, ISOLIERVERGL.

EINGANGSTUR: HOLZKONSTRUKTION MIT WAAGRECHT GEFASSTEN
BRETTERN, LASIERT, BLENDRAHMEN BRAUN; STOCK UND FLÜGEL WEISS

KELLERLUFTUNG MECHANISCH; 2 ROHRE DM 150 cm



ANSICHT 1:100

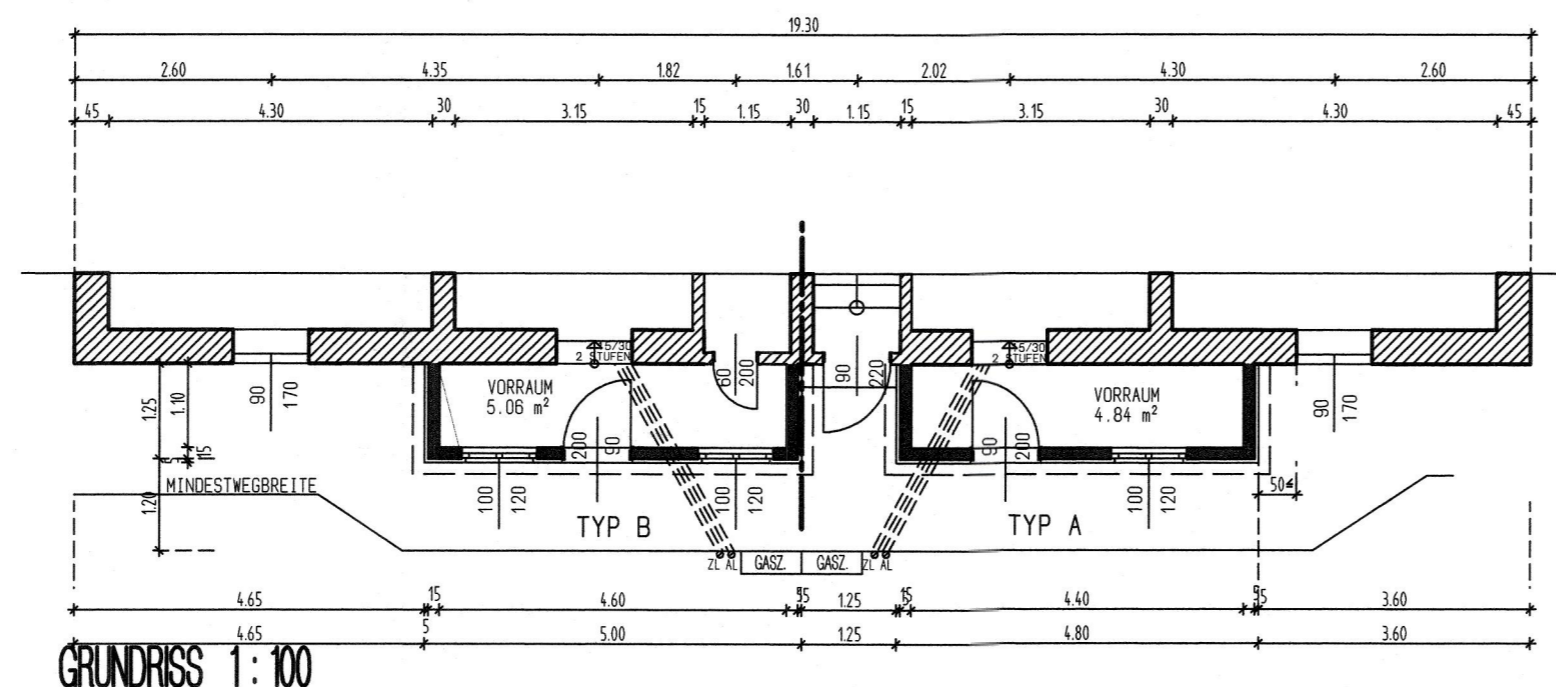

GRUNDRISS 1:100

SCHNITT 1:50

EINREICHPLAN

SEITE 1

BAUVORHABEN **VORBAUZUBAU VARIANTE 1**
ADRESSE ARBEITERSIEDLUNG KOLONIE; 2340 MODLING
GRUNDSTÜCK HARTIGSTRASSE 2-36; 13-33
ROBERT KOCHGASSE 16-36

FÜR
HARTIGSTRASSE NR.
R. KOCHGASSE

LAGEPLAN PARZELLE 1:300

RICHTIGE LAGE ROT HINTERLEGT

PLANNHALT **VARIANTE: BAUTEN GETRENNT; TUR VORNE**

PROJNR: 012 MASSSTAB 1:100 DATUM SEPT 1999 PLANGR 0,30 M2 GEZEICHNET WK

BAUWERBER

BEHORDE

GRUNDEIGENTUMER

PLANVERFASSER

