

BAUBESCHREIBUNG

(GEMÄSS VERORDNUNG DER STADTGEMEINDE MODLING A.Z. V/1575/92; 24. MAI 1993)

WINDFANGZUBAU TYP A: NUTZFLÄCHE: 4,84 m²
BEBAUTE FLÄCHE: 6,24 m²


WINDFANGZUBAU TYP B: NUTZFLÄCHE 5,06 m²
BEBAUTE FLÄCHE 6,50 m²

MAXIMALE ZUBAUGROSSE: 1,25 X 5,00 m


DIE ANFALLENDEN REGENWASSER WERDEN AUF EIGENEM
GRUND ZUR VERSICKERUNG GEBRACHT

LÄNGEN UND HOHENMASSE SIND JEWEILS VOR ORT
AUF DURCHFÜHRBARKEIT ZU PRÜFEN


LICHTER RAUMHOHE: 2,20 m
 FUNDIERUNG: 15 cm BETONPLATTE AUF STREIFENFUNDAMENT
 MAUERWERK: 15 cm YTONG-MAUERWERK + ZUSATZ ZUR VERORDNUNG 5 cm DÄMMUNG
 FARBGEBUNG: WANDVERPUTZFARBE ANALOG HAUPTGEBÄUDE
 DACHKONSTRUKTION: 5° GENEIGTES FLACHDACH; VORSPRUNG 15 cm
 DACHEINDECKUNG: BLECH/ALU; ZIEGELROT GESTRICHEN
 FENSTER: HOLZ ODER HOLZ/ALU MIT ECHTHOLZSPROSSEN, LASIERT
 BLENDRAHMEN BRAUN, STOCK UND FLÜGEL WEISS, ISOLIERVERGL.
 EINGANGSTÜR: HOLZKONSTRUKTION MIT WAAGRECHT GEFASSTEN
 BRETTERN, LASIERT, BLENDRAHMEN BRAUN; STOCK UND FLÜGEL WEISS
 KELLERLUFTUNG MECHANISCH; 2 ROHRE DM 150 cm

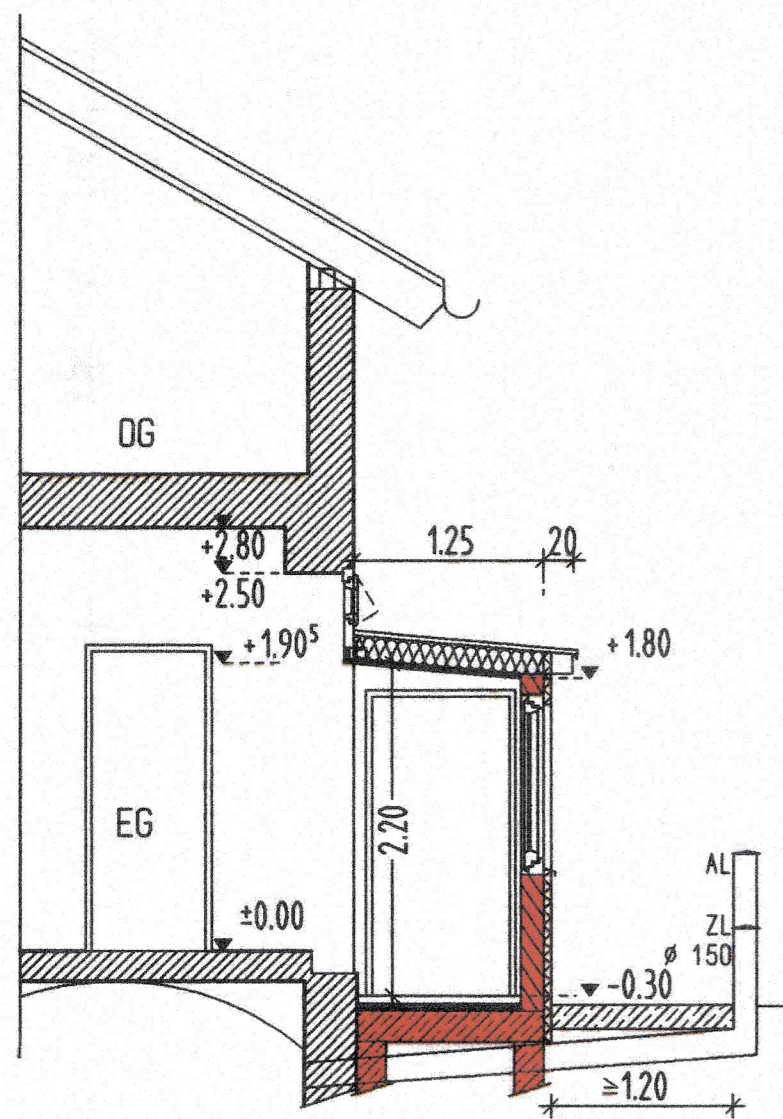

SCHNITT 1:50

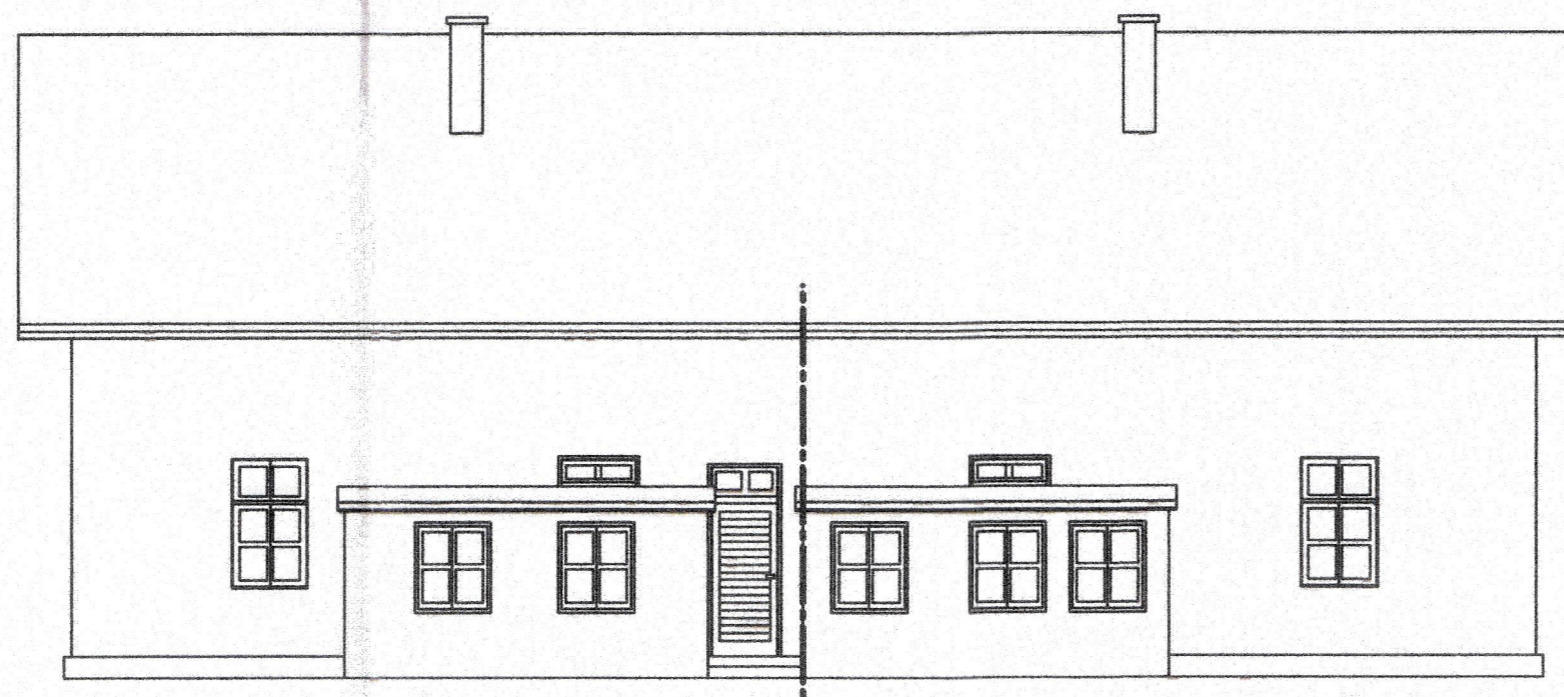

ANSICHT 1:100

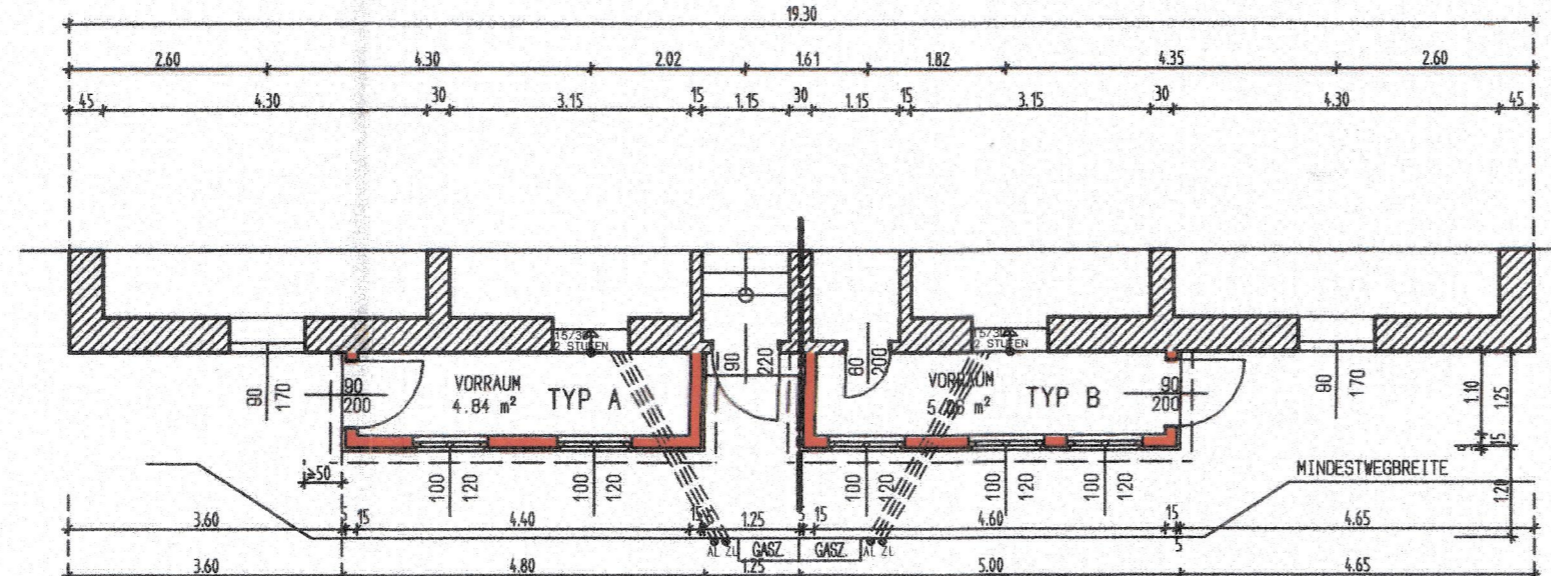

GRUNDRISS 1:100

EINREICHPLAN

PAGE 1

BAUVORHABEN **VORBAUZUBAU VARIANTE 2**
 ADRESSE ARBEITERSIEDLUNG KOLONIE; 2340 MODLING
 GRUNDSTÜCK HARTIGSTRASSE 2-36; 13-33
 ROBERT KOCHGASSE 16-36

FÜR
 HARTIGSTRASSE
 R. KOCHGASSE NR.

LAGEPLAN PARZELLE 1:300

RICHTIGE LAGE ROT HINTERLEGT

PLANNHALT **VARIANTE: BAUTEN GETRENNT; TÜR SEITE**

PROJNR: 012 MASSSTAB 1:100 DATUM SEPT 1999 PLANER 0,30 M2 GEZEICHNET WK

BAUWERBER

BEHORDE

GRUNDEIGENTÜMER

PLANVERFASSER

