

ERDGESCHOSS


**ORIGINALBESTAND
4 WOHNUNGEN**

2	4
1	3


EG

2	4
1	3


DG

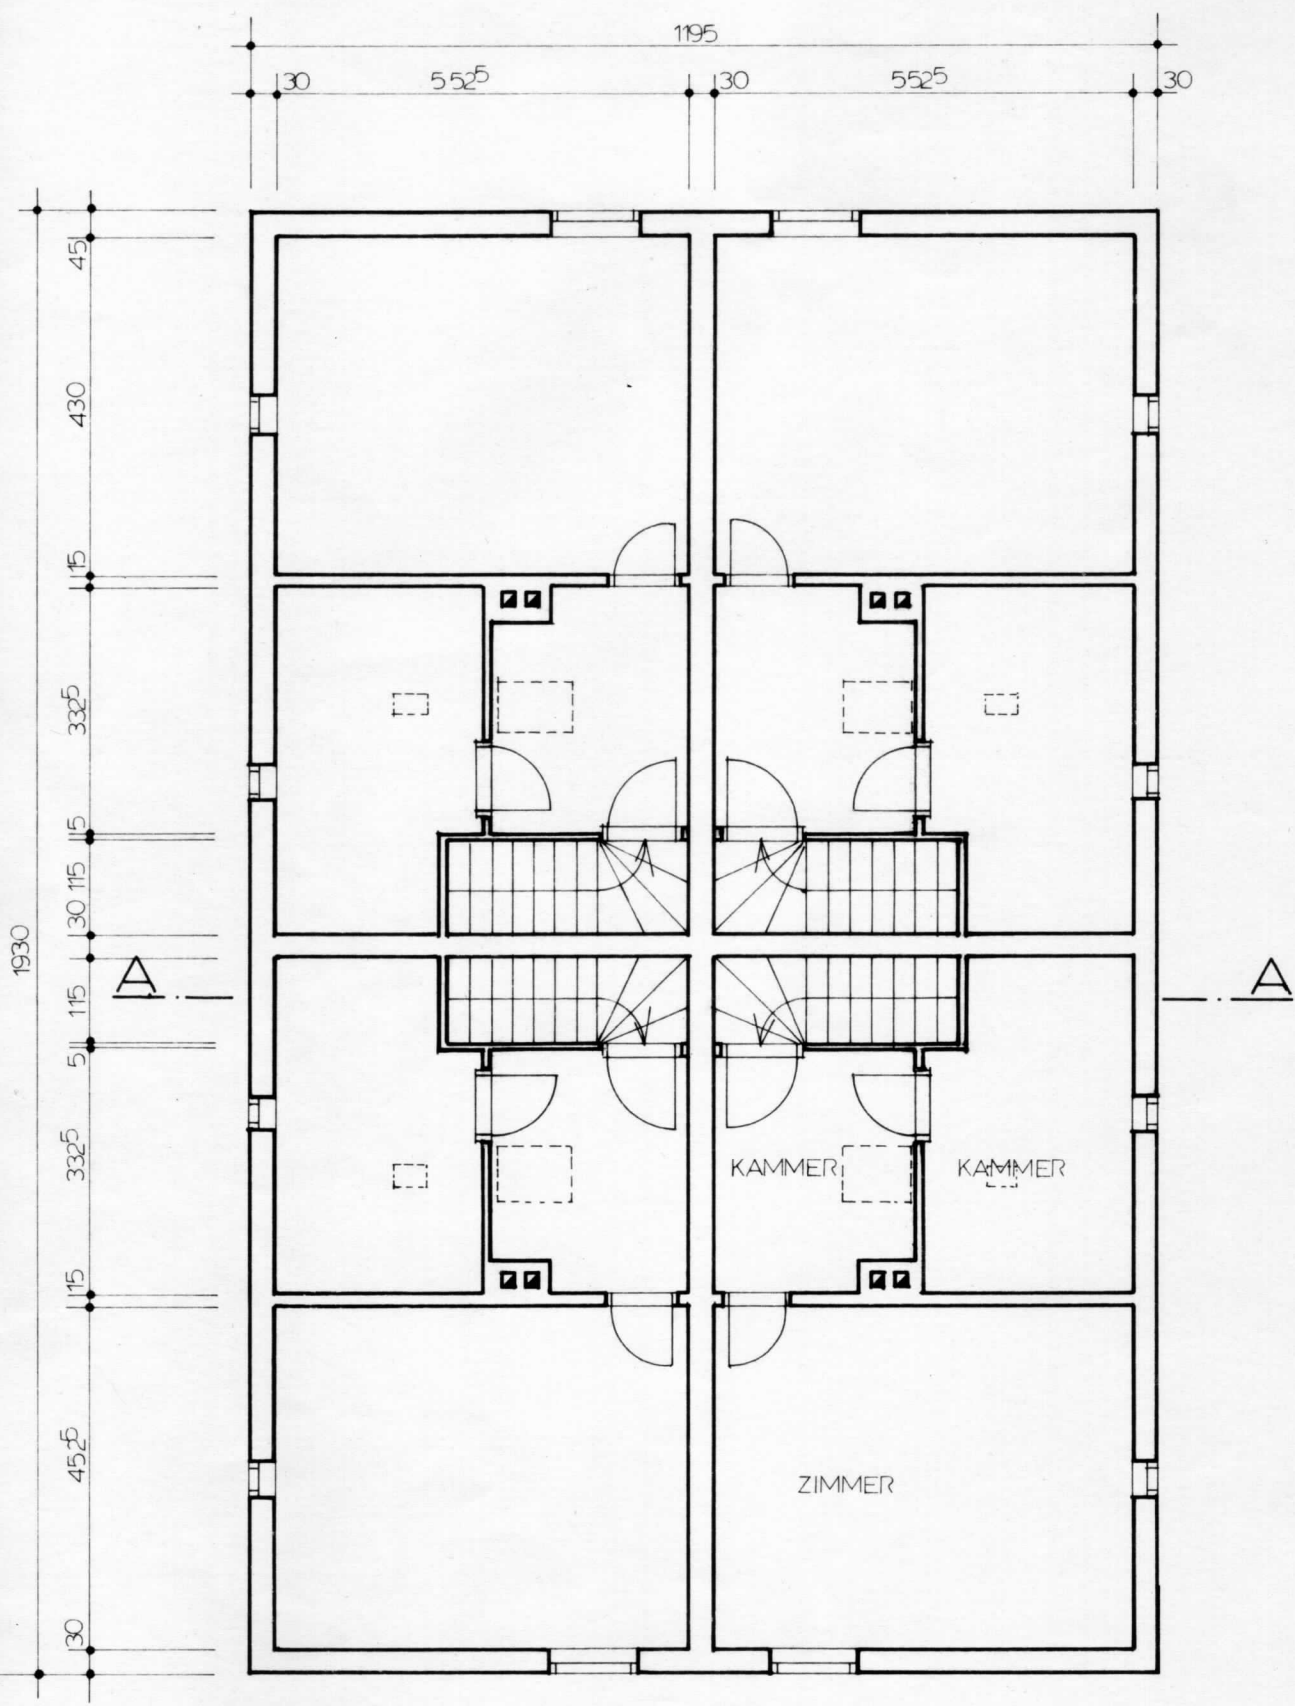


DACHGESCHOSS

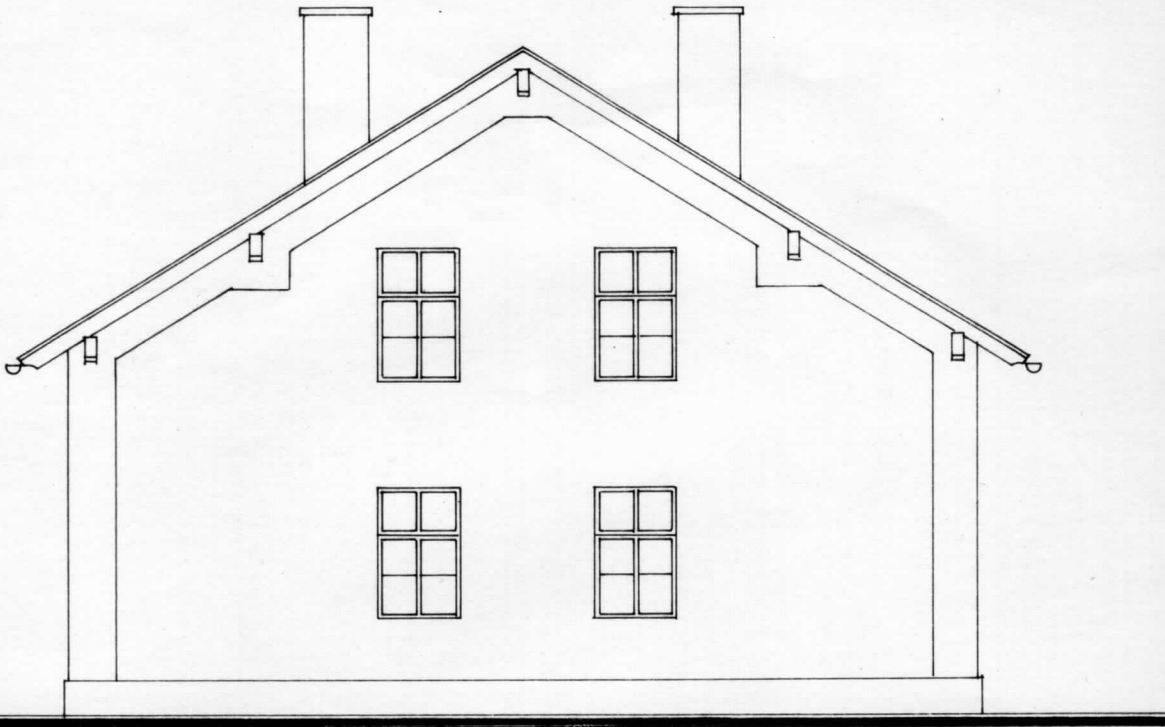

STRASSENANSICHT

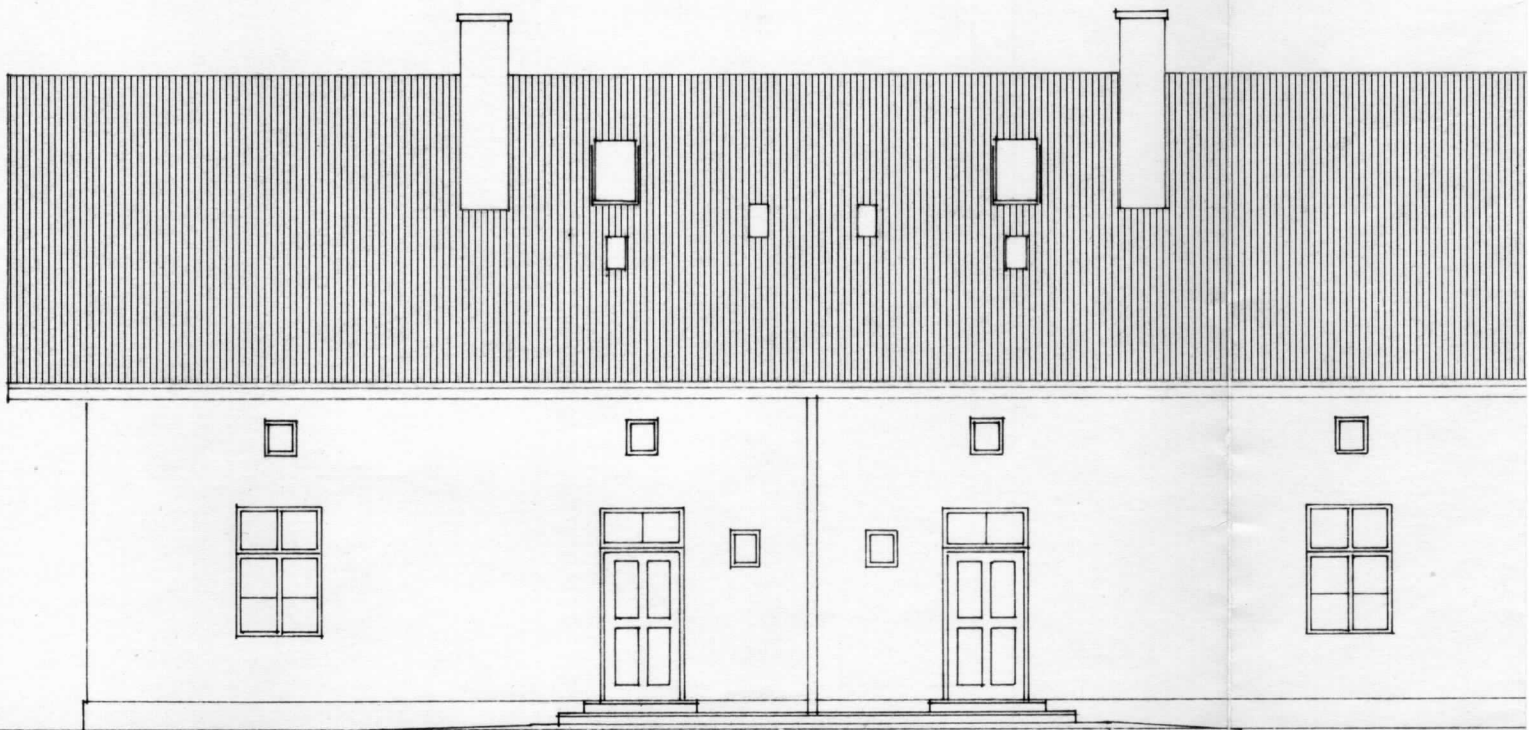

GARTENANSICHT

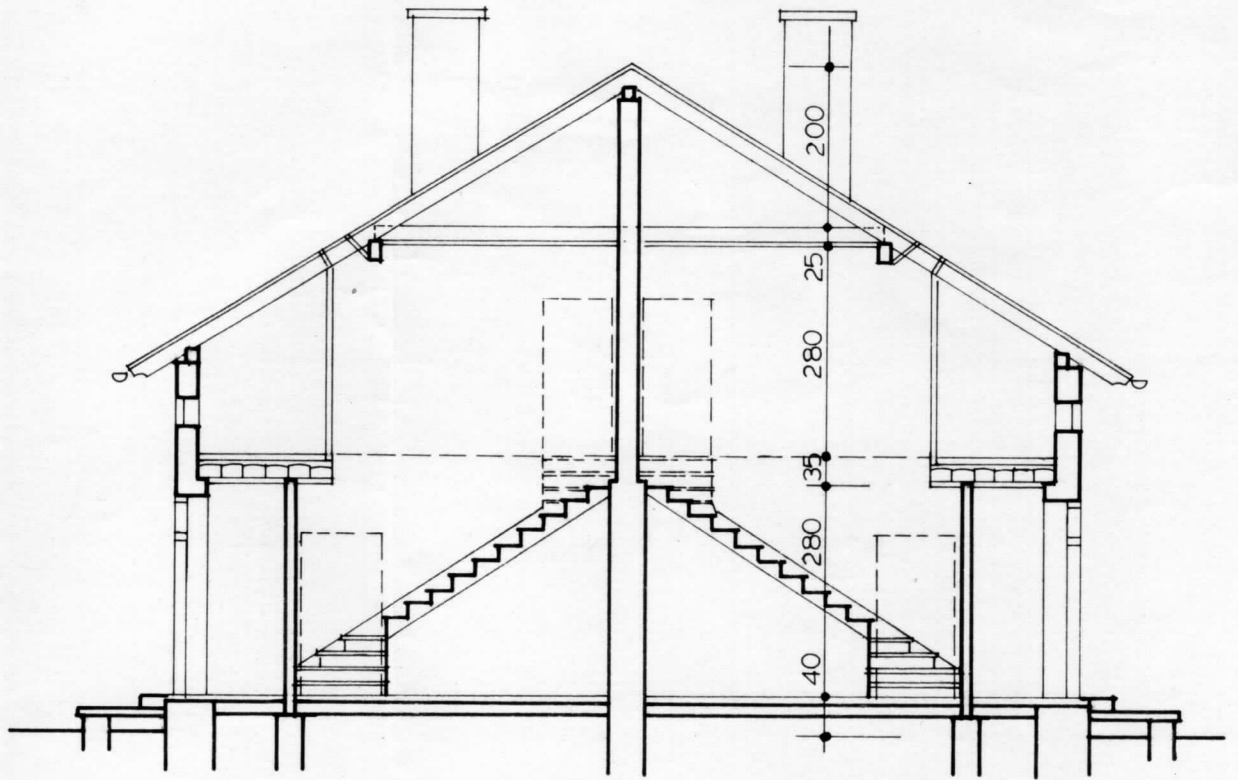

SCHNITT AA

